


Nørre Boulevard

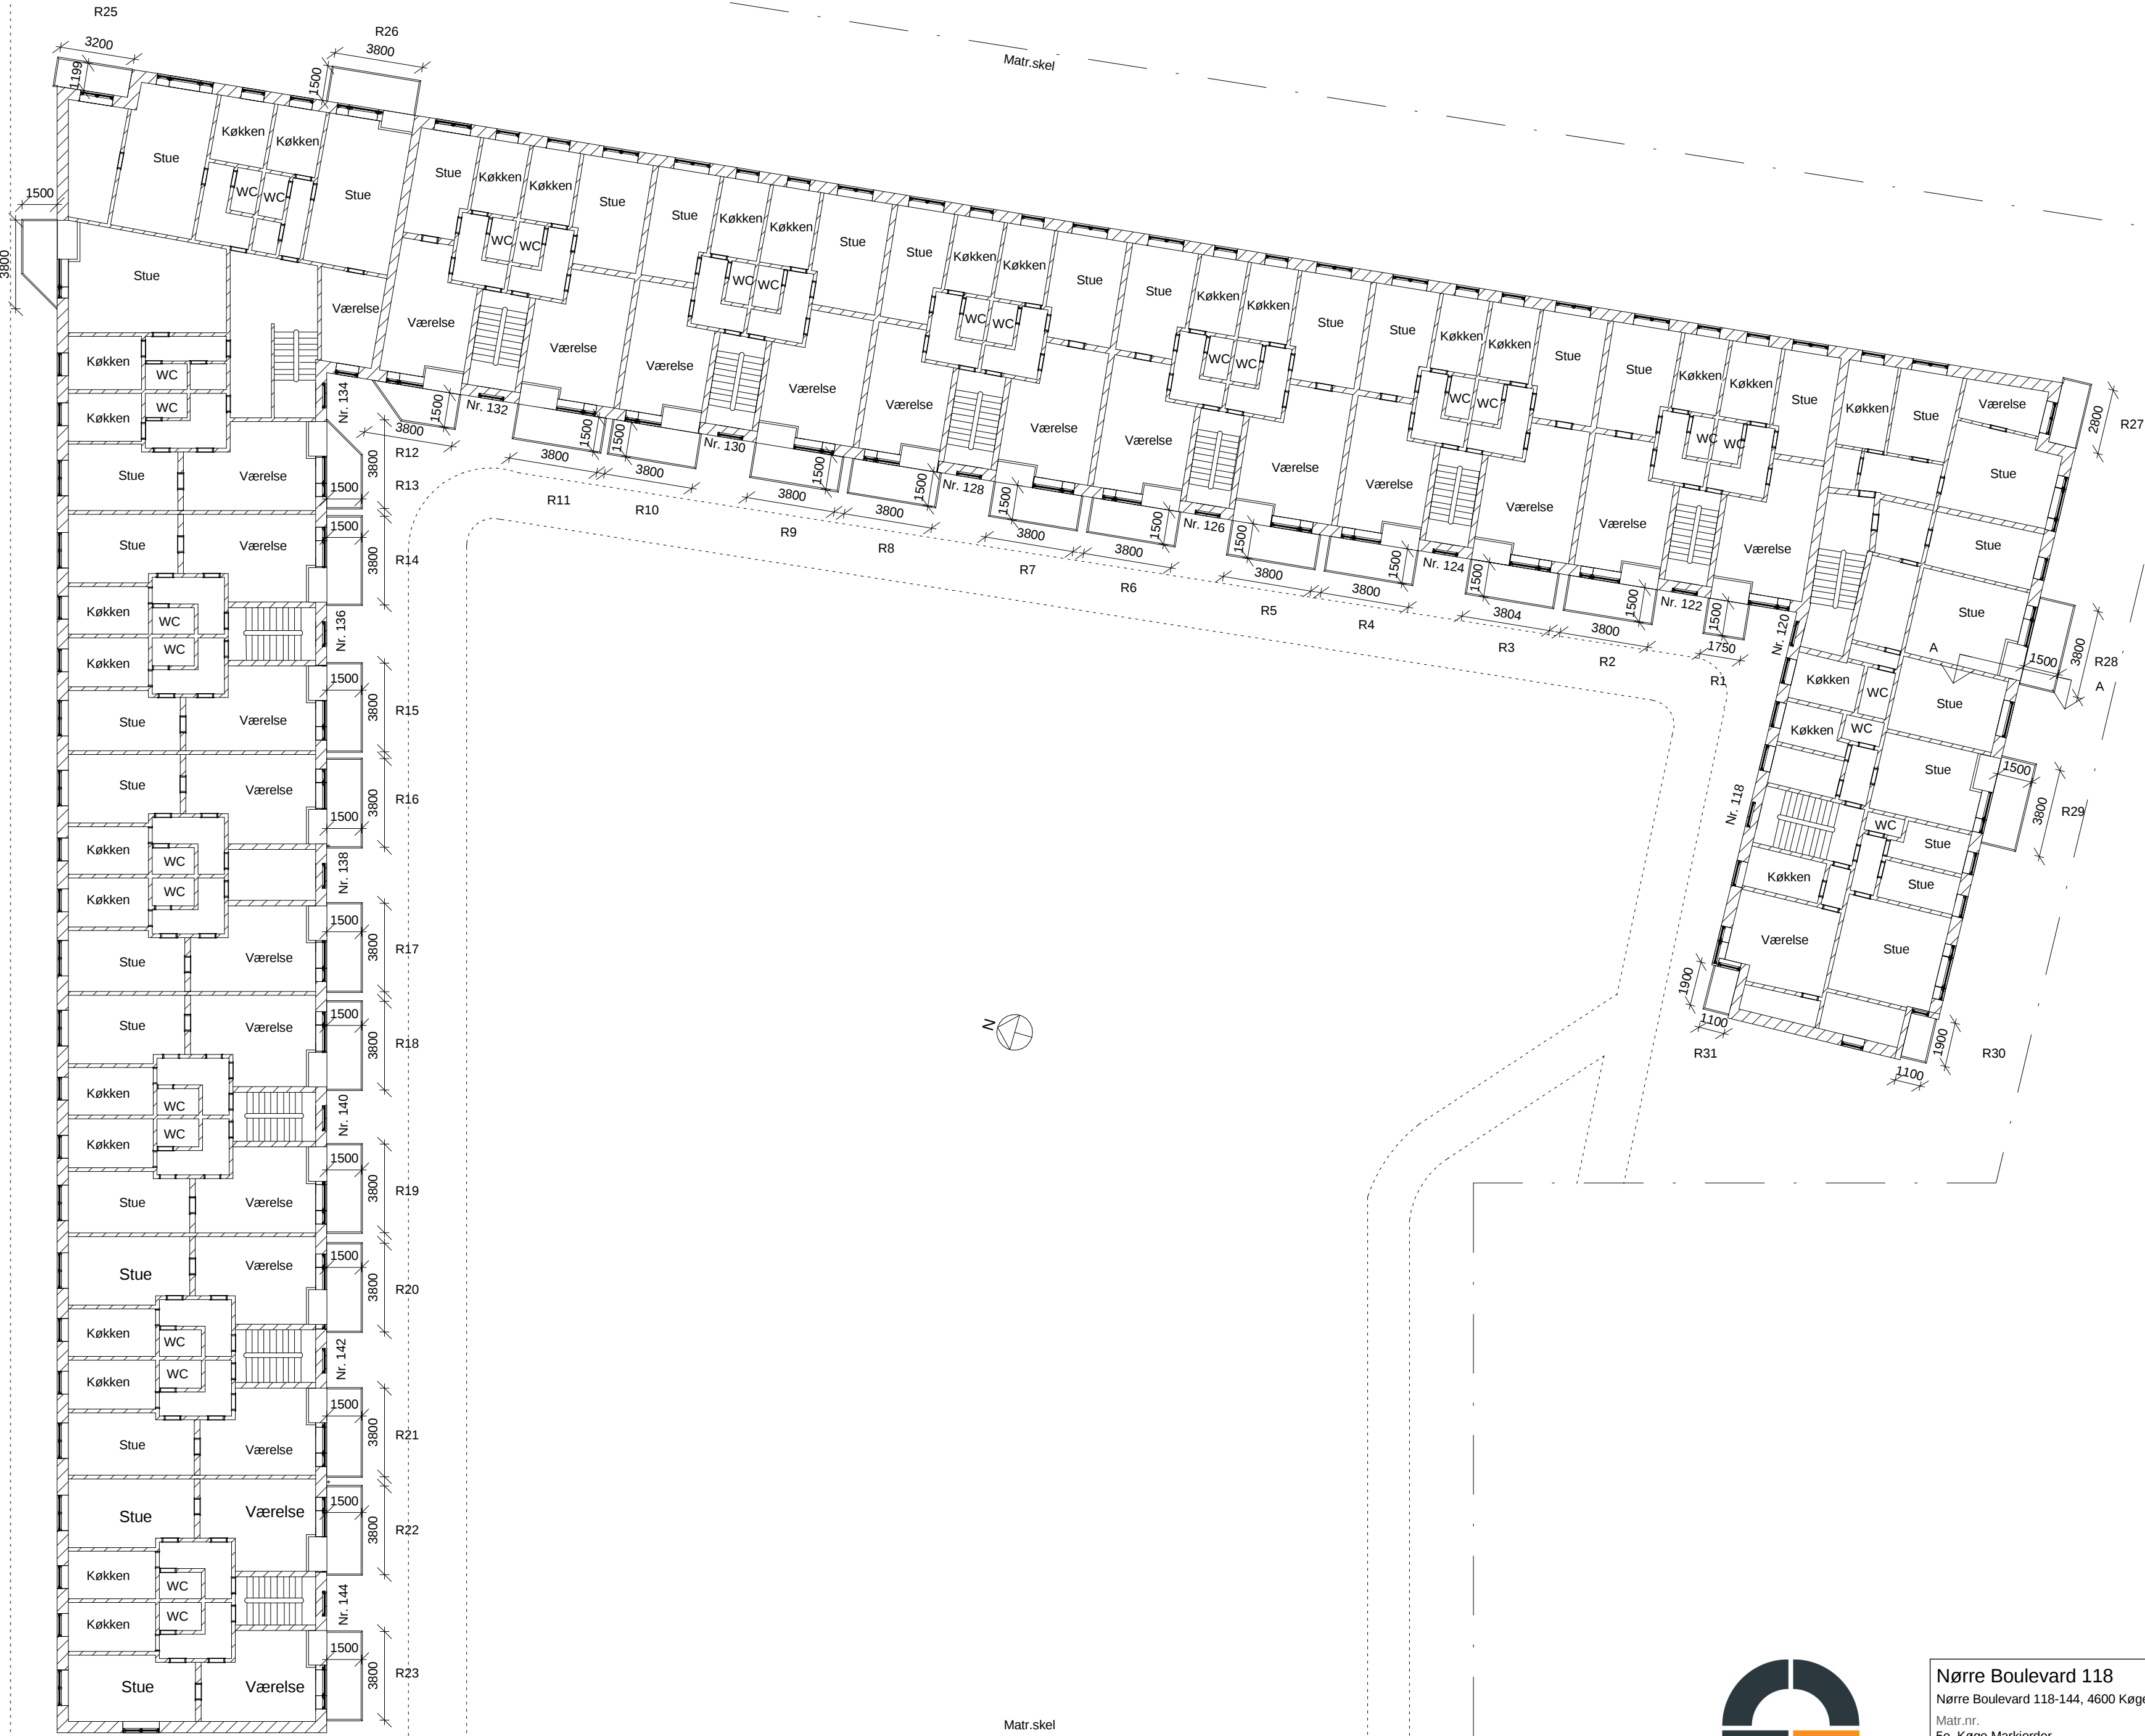


Nørre Boulevard 118
Nørre Boulevard 118-144, 4600 Køge
Matr.nr.
5e, Køge Markjorder
Fremtidige forhold
Plan - Stue

Altan.dk a/s | Næstvedvej 60 | 4180 Sorø | 70 26 83 03 | info@altan.dk

Sagsnr.: 12692
Mål: 1 : 200
Dato: 03.05.2016
Udarbejdet af: SH
Godkendt:

(26)3.02

Nørre Boulevard

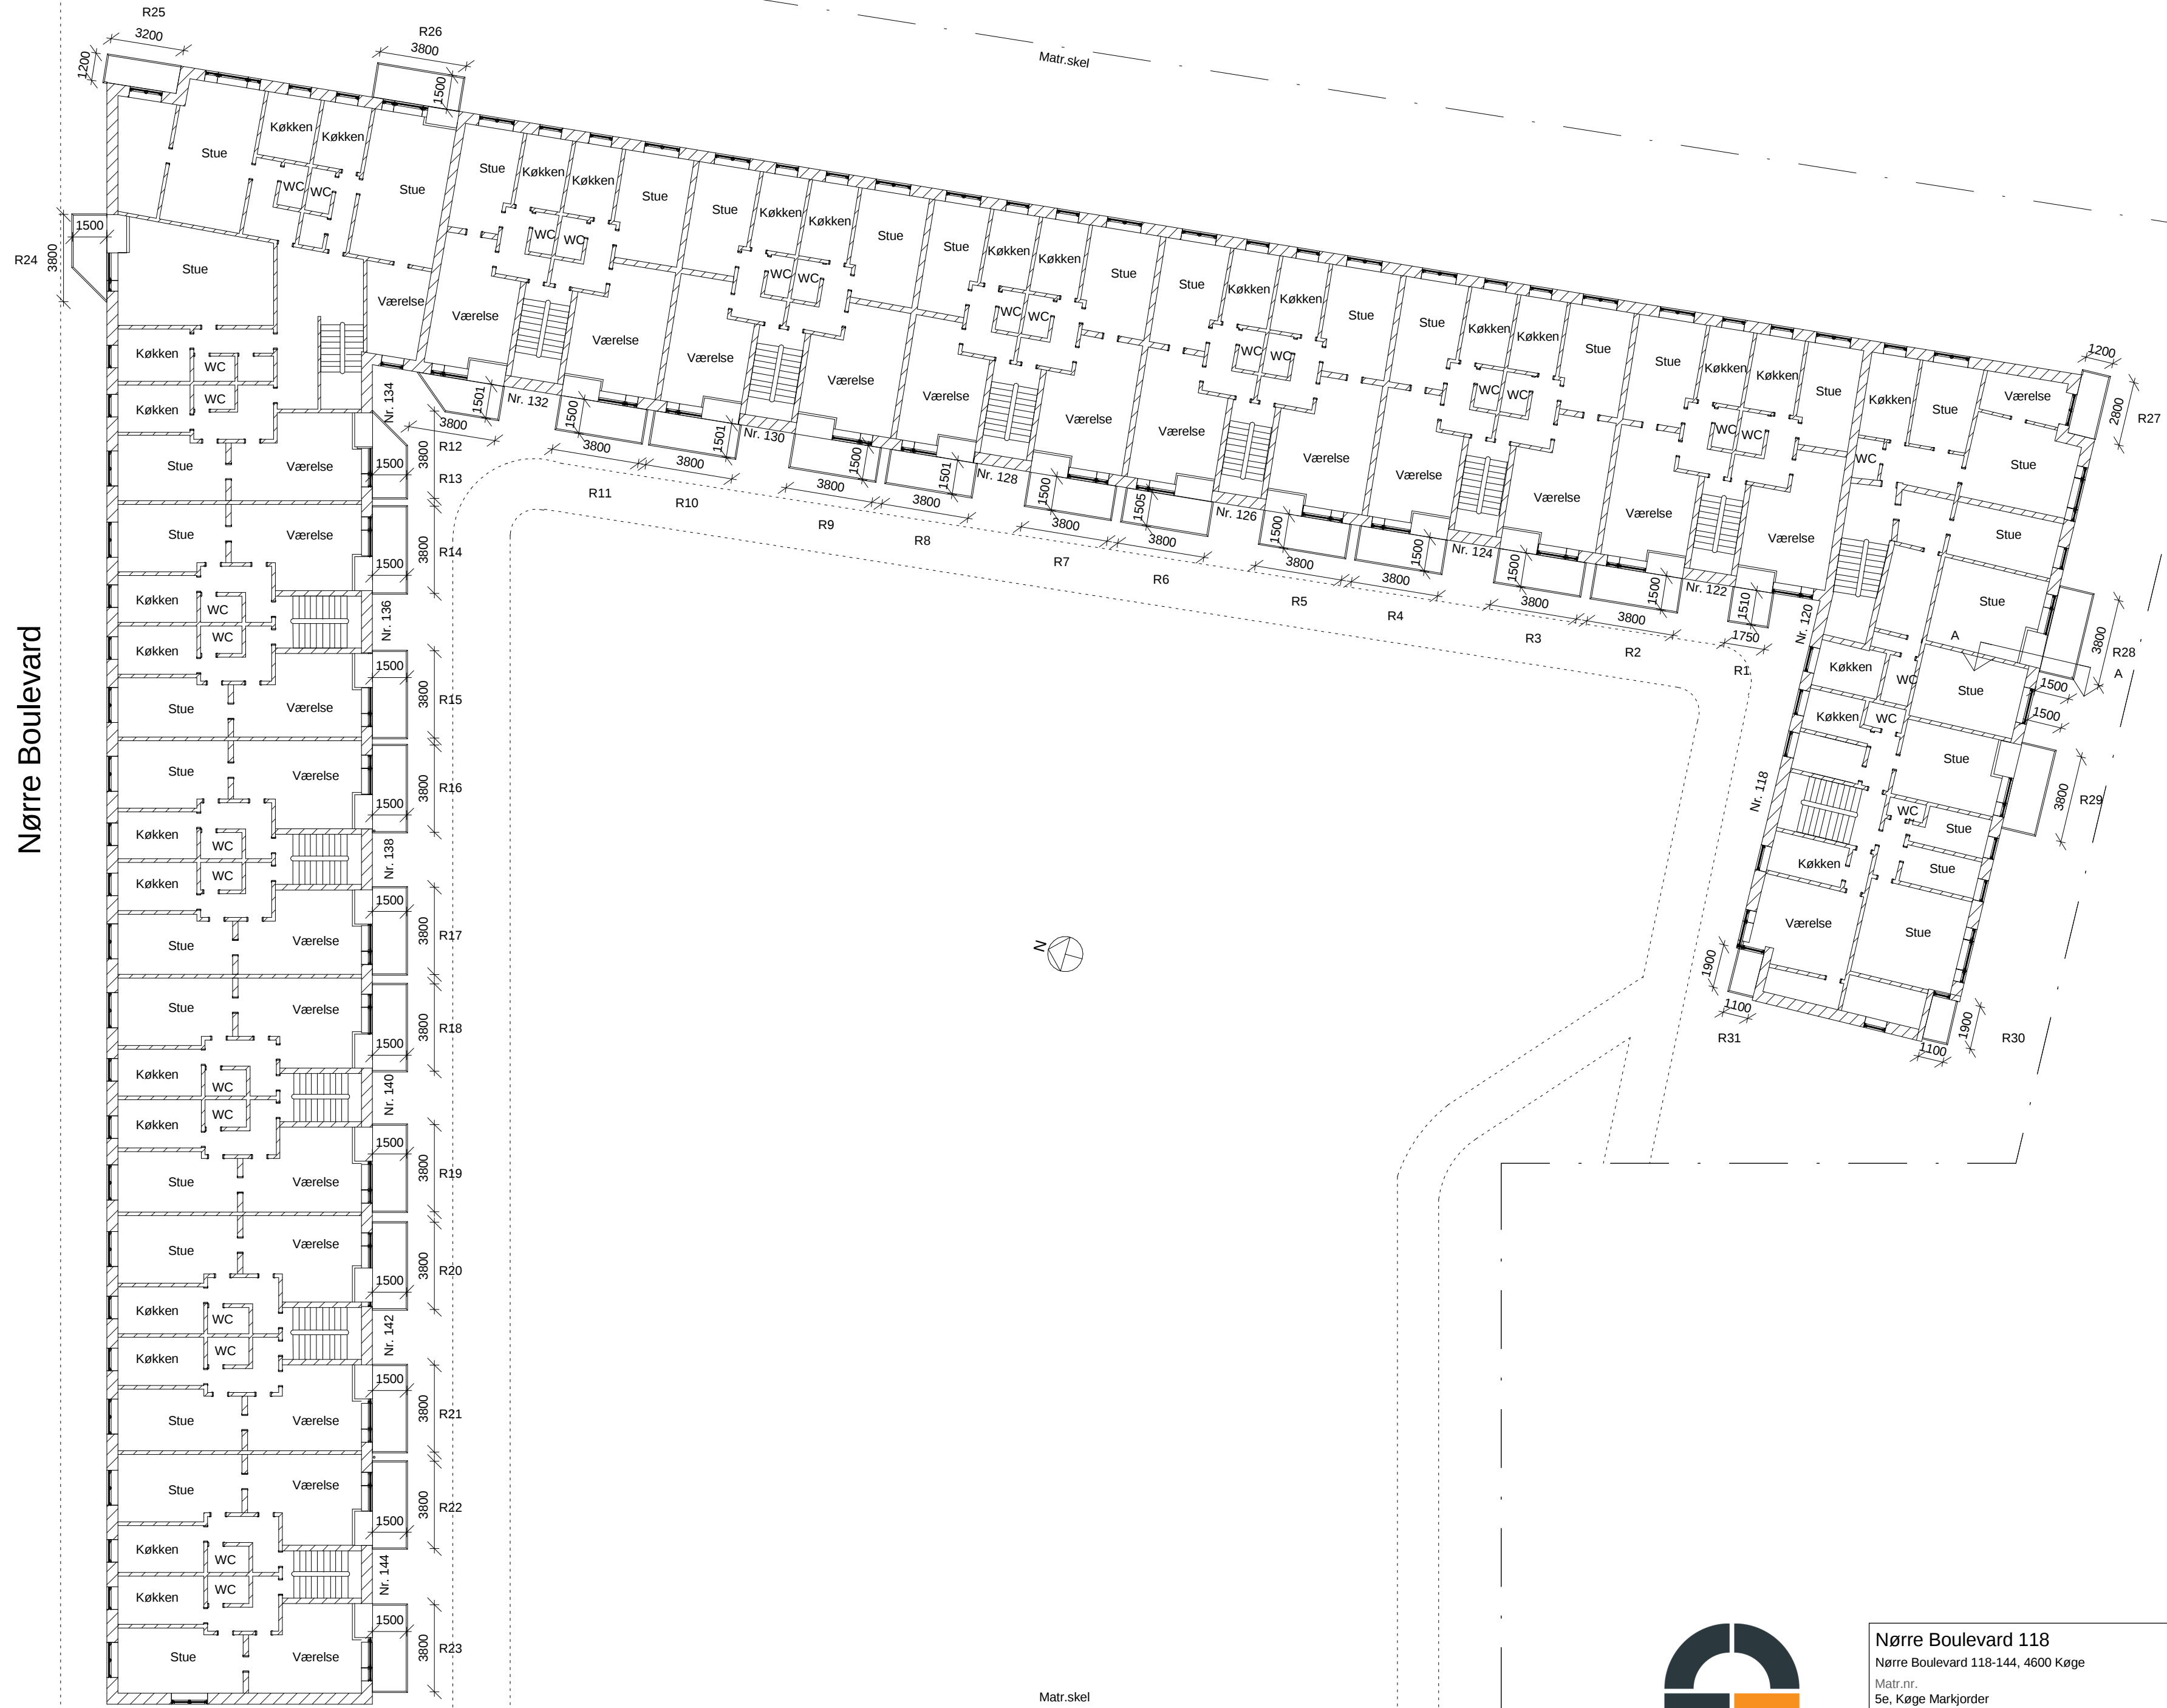

Nørre Boulevard 118		Sagsnr.:	12692
Nørre Boulevard 118-144, 4600 Køge		Mål:	Dato:
5e, Køge Markjorder		1 : 200	03.05.2016
Fremtidige forhold		Udarbejdet af:	Godkendt:
Plan - 1 sal		SH	(26)3.03
Altan.dk a/s Næstvedvej 60 4180 Sorø 70 26 83 03 info@altan.dk			

Nørre Boulevard



Nørre Boulevard 118

Nørre Boulevard 118-144, 4600 Køge

Matr.nr.
5e, Køge Markjorder

Fremtidige forhold

Plan - 2 sal

Altan.dk a/s | Næstvedvej 60 | 4180 Sorø | 70 26 83 03 | info@altan.dk

Sagsnr.:
12692

Mål:
1 : 200

Udarbejdet af:
SH

(26)3.04

10 mm

Dato:
03.05.2016

Godkendt:




Facade 1




Facade 2

Facade 3

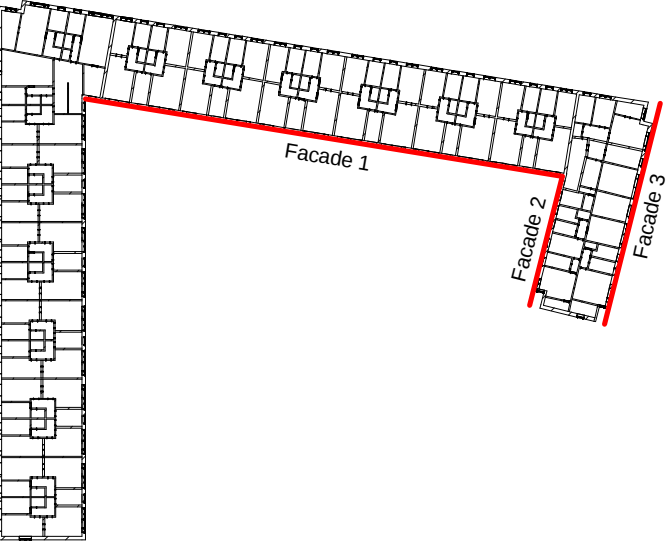


Nørre Boulevard 118		Sagsnr.:	12692
Nørre Boulevard 118-144, 4600 Køge		Mål:	Dato:
5e, Køge Markjorder		AS	03.05.2016
Fremtidige forhold		indicated:	Godkendt:
Facadeopstalt		SH	(26)3.05
Altan.dk a/s Næstvedvej 60 4180 Sorø 70 26 83 03 info@altan.dk			

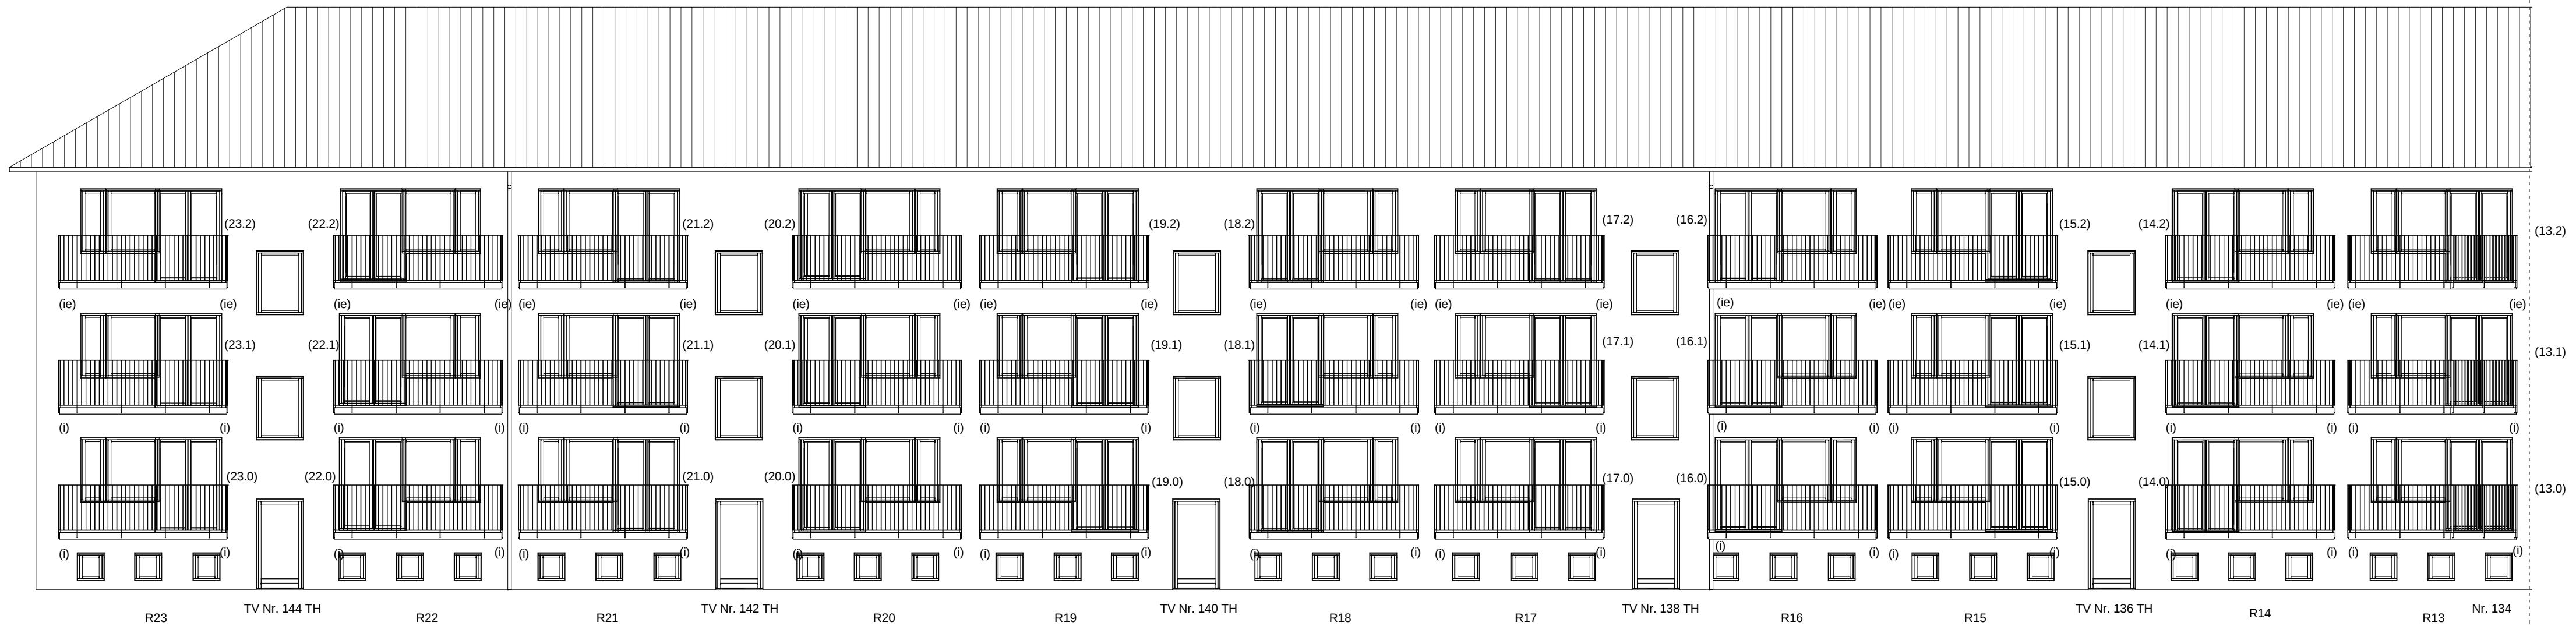


Facade 6




Facade 4

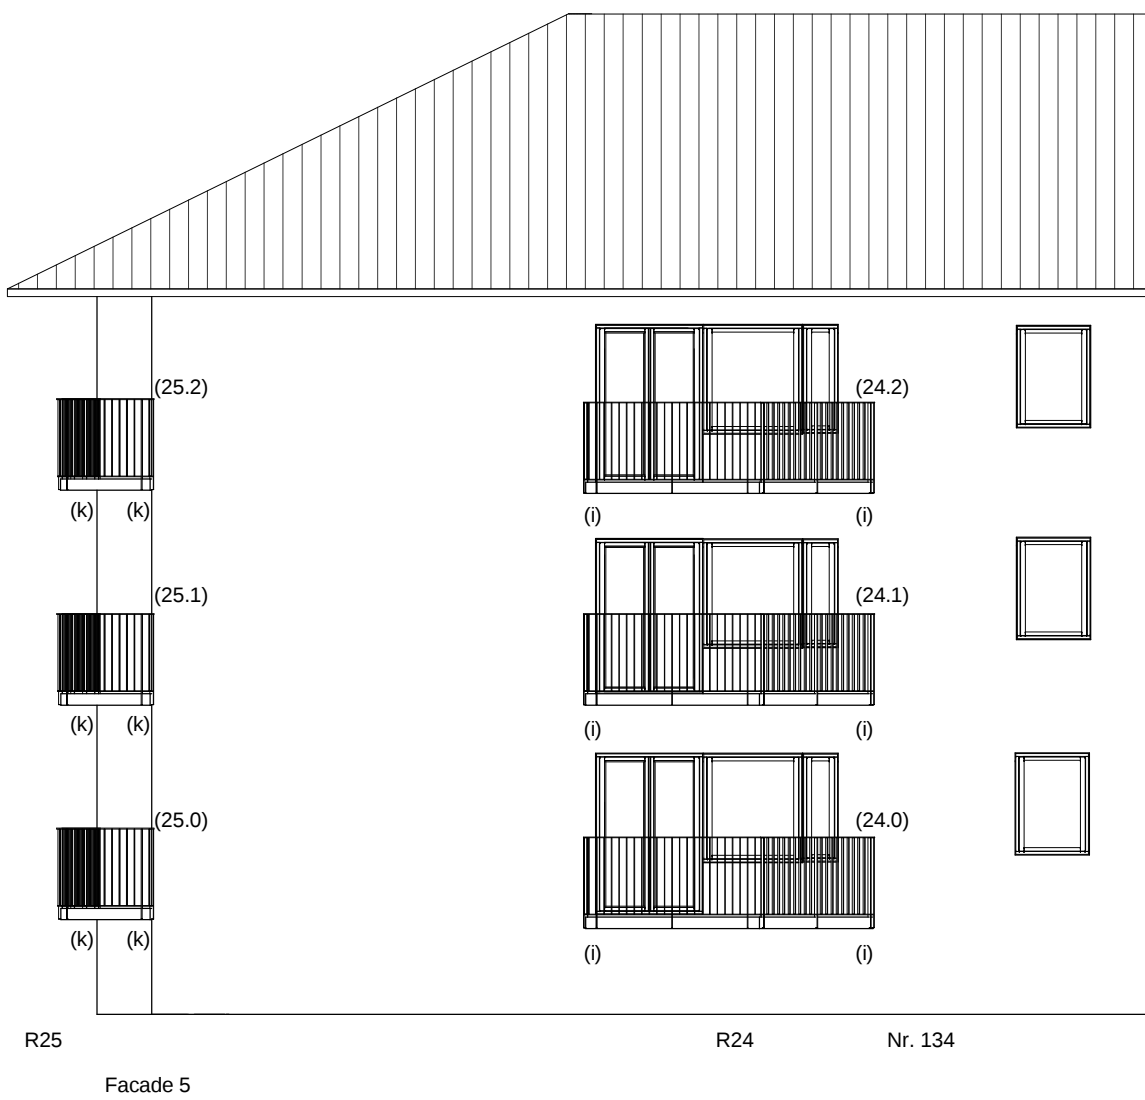

Facade 5

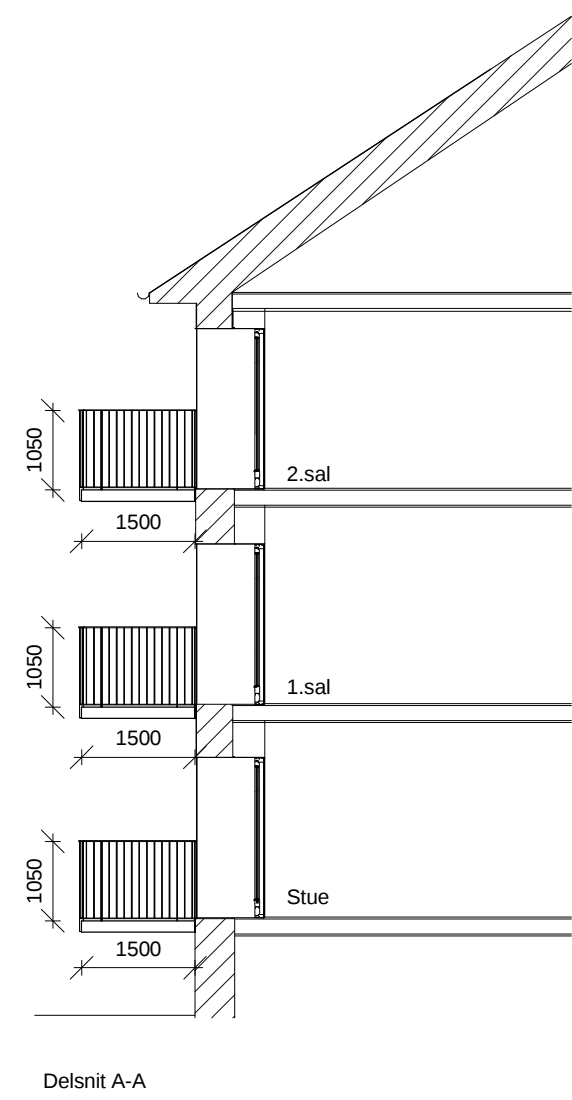

Delsnit A-A

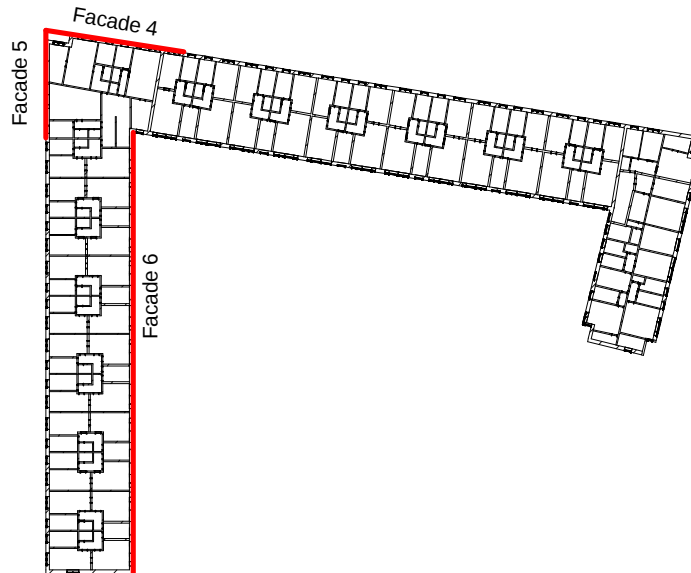

Nørre Boulevard 118		Sagsnr.:	10 mm
Nørre Boulevard 118-144, 4600 Køge		12692	
Matr.nr.		Mål:	Dato:
5e, Køge Markjorder		As	03.05.2016
Fremtidige forhold		indikeret af:	Godkendt:
Facadeopstalt & Delsnit A-A		SH	
		(26)	3.06
Altan.dk a/s Næstvedvej 60 4180 Sorø 70 26 83 03 info@altan.dk			